SALLE DE L'OSERAIE

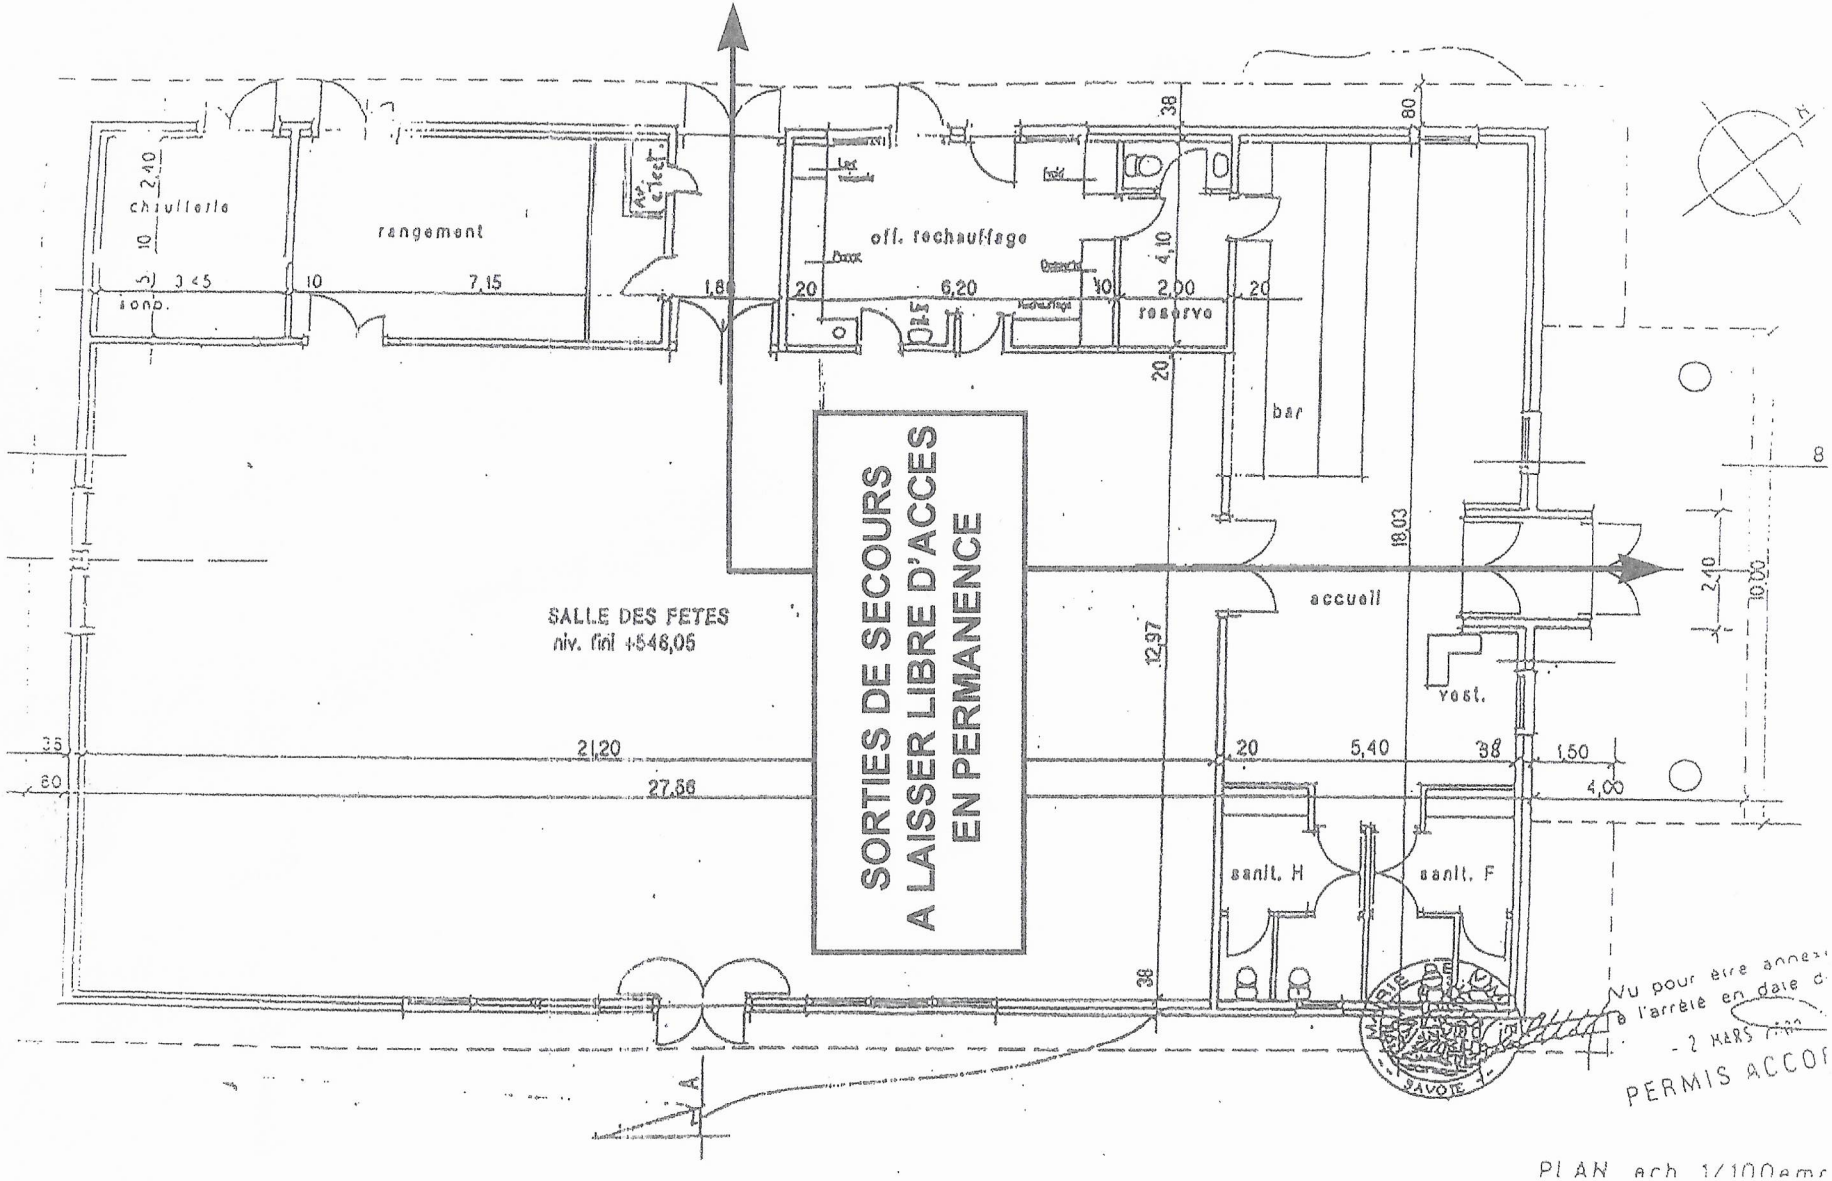

PLAN arch 1/100ème